


YLIOPISTOKAIVUN
SUOLENEN
JULKISIVU

1/200

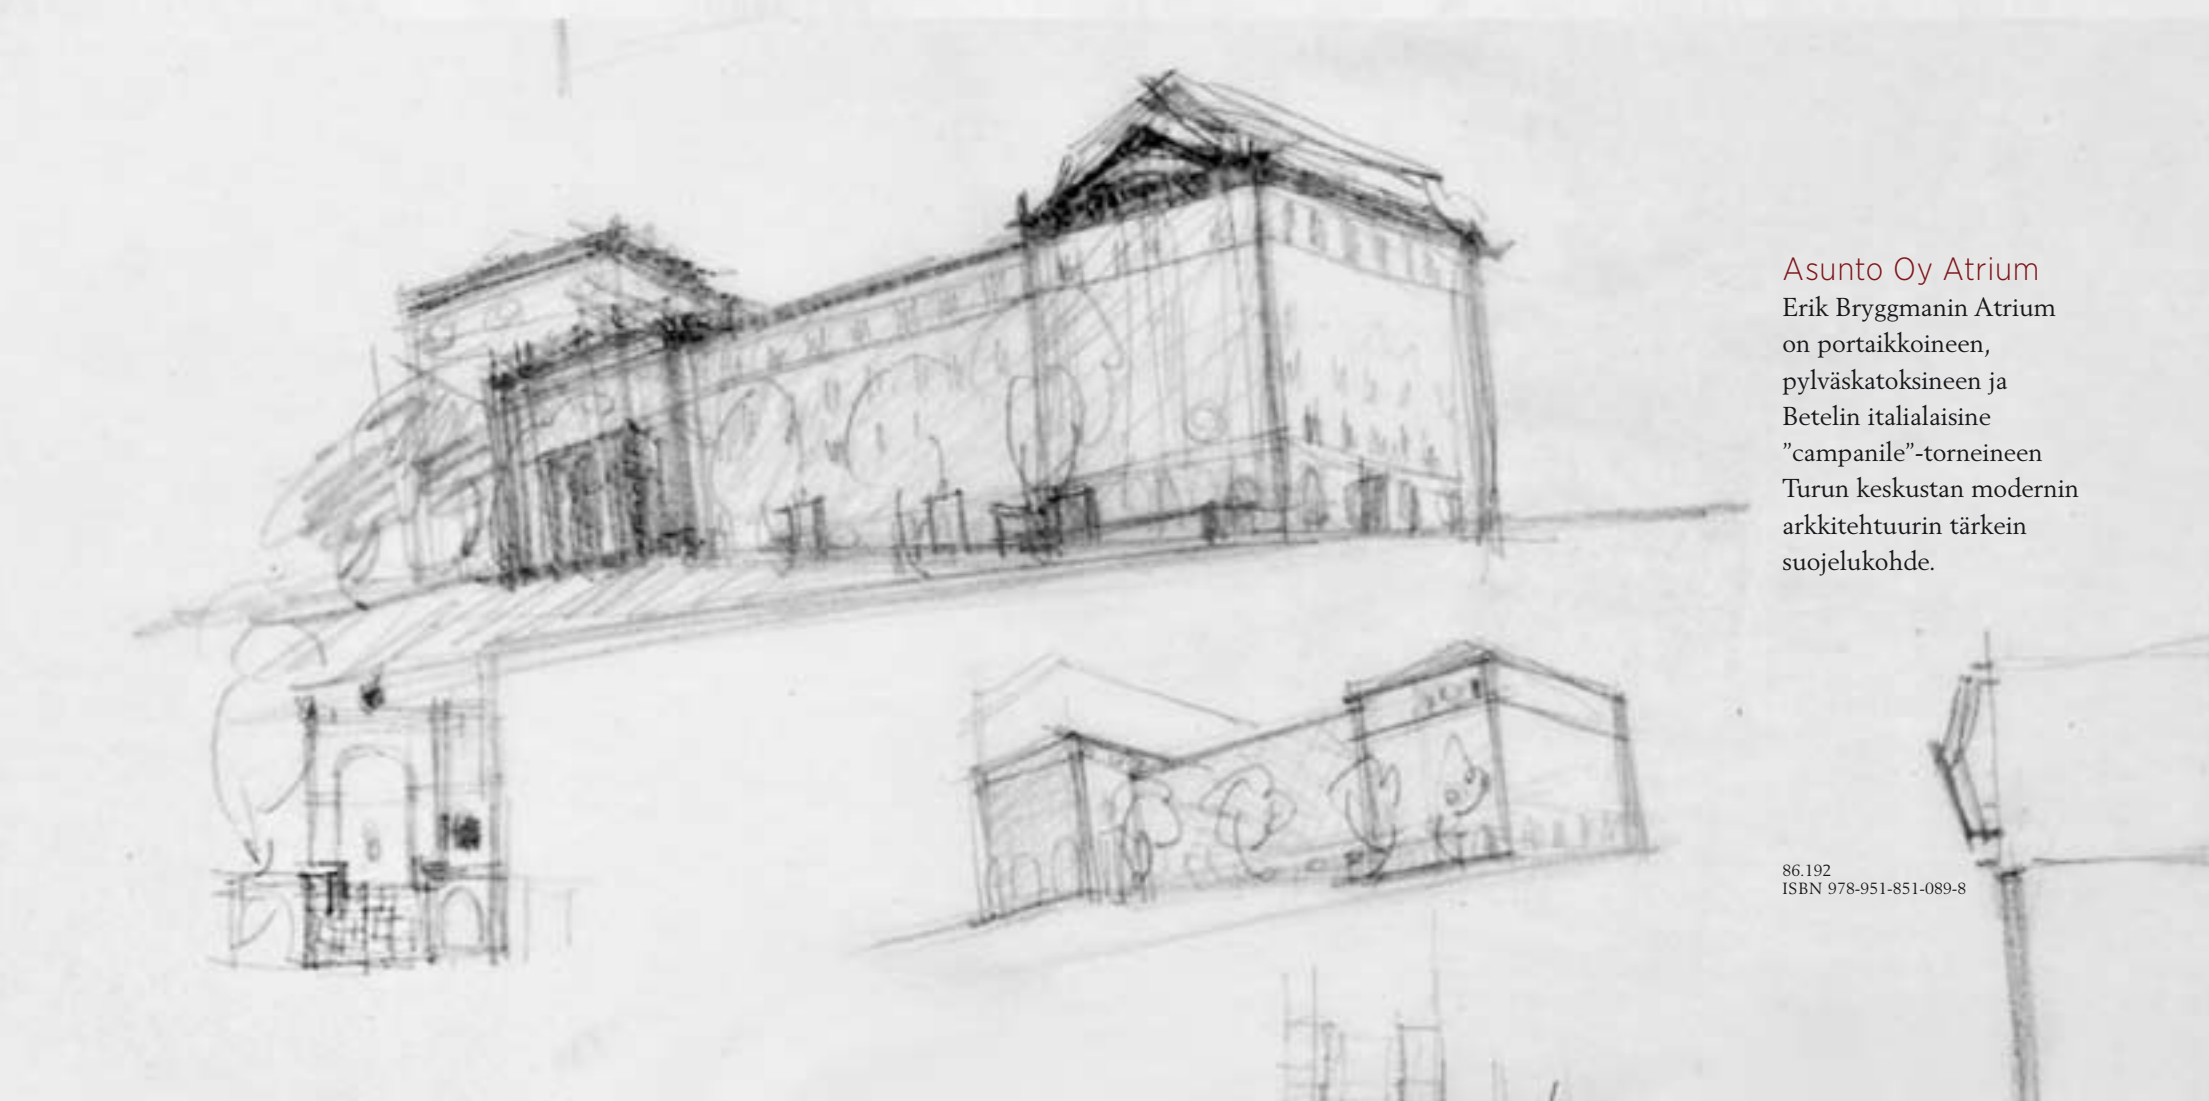

Asunto Oy Atrium
Erik Bryggmanin Atrium on portaikkoineen, pylväskatoksineen ja Betelin italialaisine "campanile"-torneineen Turun keskustan modernin arkkitehtuurin tärkein suojelekohde.

86 192
ISBN 978-951-851-089-8



Asunto Oy Atrium

Erik Bryggman ja Turun arkkitehtuuri

Helena Soiri-Snellman



Atrium

Erik Bryggman ja Turun arkkitehtuuri Helena Soiri-Snellman



Arkkitehti Erik Bryggmanin aikana Turusta tuli modernin arkkitehtuurin keskus, jossa "Aurajoen vesikin oli kuohuvan radioaktiivista". Julkisivulautakunnan pitkäaikaisena puheenjohtajana Bryggman seurasi ja vaikutti Turun kaupunkikuvan uudistumiseen.

Helena Soiri-Snellmanin teos Bryggmanin suunnittelemasta As. Oy Atriumista jakautuu neljään osaan. Ensimmäisen osan muodostaa Erik Bryggman ja Turun arkkitehtuuri. Toinen osa käsittelee Turun rakentamista, kolmas keskittyy Asunto Oy Atriumin rakennushistoriaan ja neljännessä käsitellään Bryggmanin kesähuvila-arkkitehtuuria.

